


VICOLO GRILL RESTAURANT

Location: Modern Elahiye-Tehran-Iran
Date: Feb 2015
Area: 80 sqm
Client: Mr.Farokhi
Scope of works: Architectural Design
Structural Engineering
Project Management
Fabrication
Installation

رستوران "ویکولو گریل"

مکان: مجتمع مدرن الهیه - تهران
زمان: بهمن ماه ۱۳۹۳
مساحت: ۸۰ مترمربع
کارفرما: جناب آقای فرخی
شرح فعالیت: طراحی
مهندسی
مدیریت پروژه
ساخت
نصب

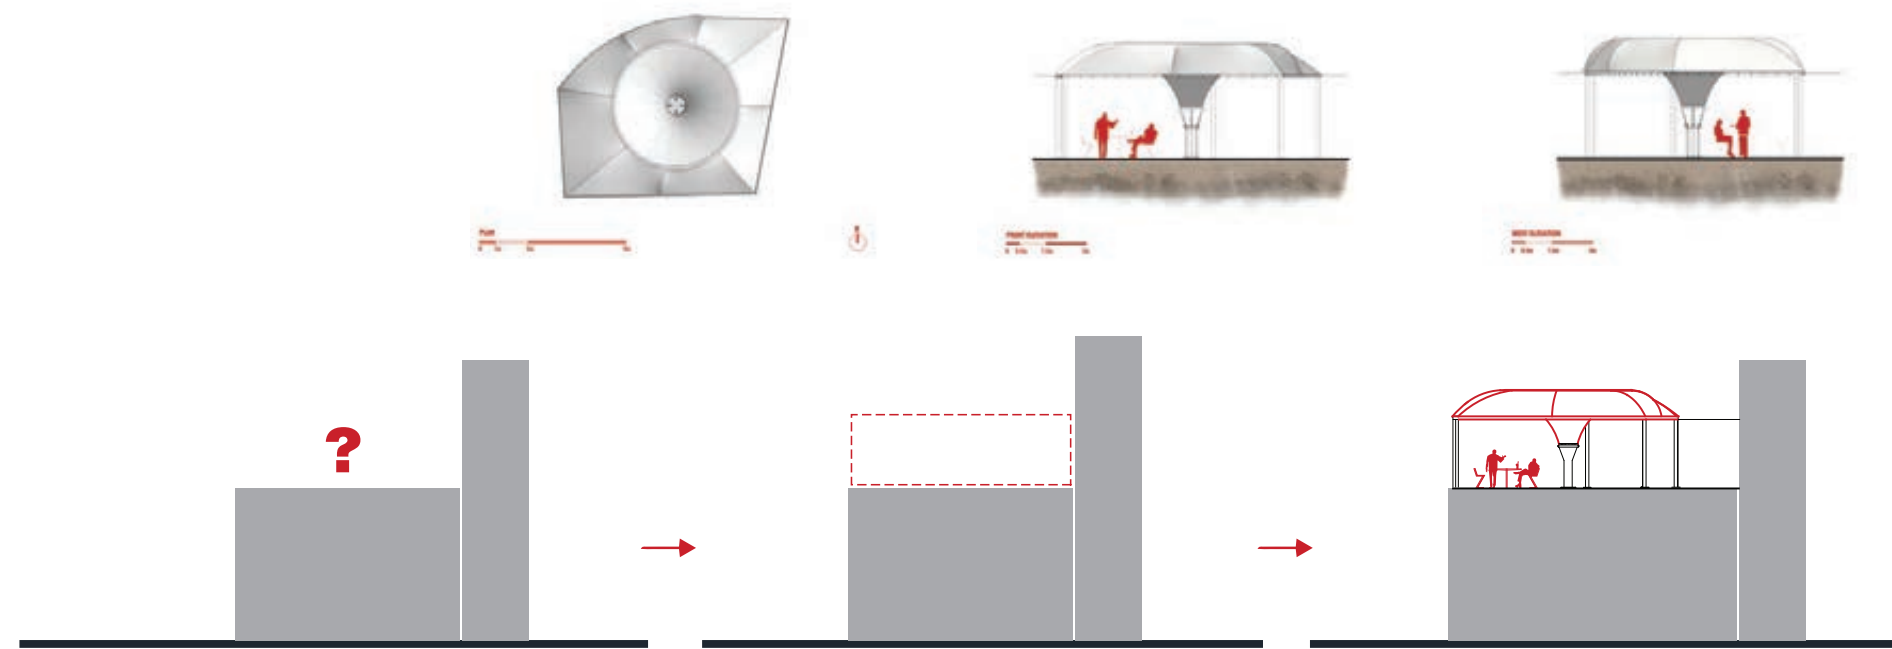

Design Process

